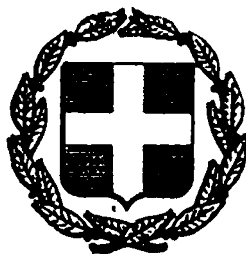


ΕΦΗΜΕΡΙΣ ΤΗΣ ΚΥΒΕΡΝΗΣΕΩΣ
ΤΗΣ ΕΛΛΗΝΙΚΗΣ ΔΗΜΟΚΡΑΤΙΑΣ

ΕΝ ΑΘΗΝΑΙΣ
ΤΗ, 10 ΙΟΥΛΙΟΥ 1981

ΤΕΥΧΟΣ ΤΕΤΑΡΤΟΝ

ΑΡΙΘΜΟΣ ΦΥΛΛΟΥ
373

ΠΕΡΙΕΧΟΜΕΝΑ

ΑΠΑΛΛΟΤΡΙΩΣΕΙΣ

ΑΠΟΦΑΣΕΙΣ

ΑΠΑΛΛΟΤΡΙΩΣΕΙΣ

ΑΠΟΦΑΣΕΙΣ

'Αριθ. Δ. 2770/452 (1)

Περὶ δημιουργίας ζώνης παραλίας στὴ θέση «ΤΡΑΠΕΖΙΤΣΑ» 'Ακροποτάμου Ν. Καβάλας, πρὸ ἰδιοκτησίας Σταυροπούλου - Στογιαννίδη.

Ο ΥΠΟΥΡΓΟΣ ΟΙΚΟΝΟΜΙΚΩΝ

"Εχοντες ὑπόψη :

1. Τὶς διατάξεις τῶν παρ. 2 καὶ 5 τοῦ ἄρθρου 6 τοῦ Α.Ν. 2344/1940 «περὶ αἰγιαλοῦ καὶ παραλίας», ὅπως ἀντικαταστάθηκαν μὲ τὶς διατάξεις τοῦ ἄρθρου 13 τοῦ Νόμου 1078/1980.

2. Τὴ σύμφωνη γνώμη τοῦ Γενικοῦ 'Επιτελείου Ναυτικοῦ, ποὺ διατυπώθηκε στὸ Φ.187.2/528/80/Σ1819/26.8.1980 ἔγγραφό του.

3. Τὴν ΕΦ 159821/23.1.1981 ἀπόφαση τοῦ Νομάρχη Καβάλας, μὲ τὴν ὁποία ἐπικυρώθηκαν ἡ "Εκθεση τῆς 'Επιτροπῆς καὶ τὸ σχετικὸ τοπογραφικὸ καὶ ὑψομετρικὸ διάγραμμα, ποὺ δημοσιεύθηκαν στὸ μὲ ἀριθμὸ 121/3.3.1981 Φ.Ε.Κ. τ. Δ'.

4. Τὴ Δ 2652/66/20.5.1980 κοινὴ ἀπόφαση τῶν Πρωθυπουργοῦ καὶ 'Υπουργοῦ Οἰκονομικῶν «περὶ ἀναθέσεως ἁρμοδιοτήτων στοὺς 'Υφυπουργοὺς Οἰκονομικῶν», ἀποφασίζουμε :

'Εγκρίνουμε, γιὰ τὴν προσαύξηση τοῦ αἰγιαλοῦ, τὴ ζώνη παραλίας στὴ θέση «ΤΡΑΠΕΖΙΤΣΑ» 'Ακροποτάμου Ν. Καβάλας, πρὸ ἰδιοκτησίας Σταυροπούλου - Στογιαννίδη, ὅπως αὐτὴ καθορίσθηκε ἀπὸ τὴν ἁρμόδια 'Επιτροπὴ τοῦ ἄρθρ. 74 τοῦ 636/1977 Π. Δ/τος καὶ εἰκονίζεται στὸ ἀπὸ Νοεμβρίου 1979 καὶ μὲ κλίμακα 1 : 500 τοπογραφικὸ καὶ ὑψομετρικὸ διάγραμμα τοῦ Πολιτικοῦ Μηχανικοῦ Θεοδώρου Μπόνου τὸ ὁποῖο ἔχει θεωρηθεῖ ἀπὸ τὸν Διευθυντὴ Τεχνικῶν 'Υπηρεσιῶν Ν. Καβάλας Δ. Καμηλιώτης τὴν 29.4.1980 καὶ συνοδεύει τὴν ἀπὸ 29.4.1980 ἔκθεση τῆς ἐν λόγῳ 'Επιτροπῆς.

'Η παροῦσα ἀπόφαση μαζὶ μὲ τὴν ἔκθεση τῆς 'Επιτροπῆς καὶ τὸ τοπογρ. διάγραμμα νὰ δημοσιευθοῦν στὴν 'Εφημερίδα τῆς Κυβερνήσεως (ἄρθρ. 13 Ν.1078/80).

'Αθῆναι, 28 'Απριλίου 1981

Ο ΥΦΥΠΟΥΡΓΟΣ

ΠΑΝΑΓΙΩΤΗΣ ΜΠΟΚΟΒΟΣ

ΕΚΘΕΣΗ
ΕΠΙΤΡΟΠΗΣ ΚΑΘΟΡΙΣΜΟΥ ΟΡΙΩΝ ΑΙΓΙΑΛΟΥ ΚΑΙ ΠΑΡΑΛΙΑΣ

Σήμερα στὶς 29 'Απριλίου 1980 συνῆλθε στὴν Καβάλα ἡ 'Επιτροπὴ καθορισμοῦ τῶν ὁρίων τοῦ αἰγιαλοῦ ὅπως ὁρίσθηκε αὐτὴ μὲ τὴν ἀπόφαση τοῦ Νομάρχου Καβάλας ἀριθ. Ε.Φ.233972/1978 ποὺ ἐκδόθηκε σύμφωνα μὲ τὶς διατάξεις τῶν ἄρθρων 63 καὶ 74 τοῦ Π. Δ/τος ἀριθ. 636/1977.

'Η 'Επιτροπὴ αὐτὴ ποὺ ἀποτελεῖται ἀπὸ τούς:

1. Γεώργιο Νικηφορίδη, Οἰκονομικὸ "Εφορο 'Ελευθερουπόλεως.

2. Σεραφεὶμ Δεμιρτζόγλου, 'Αναπληρωτὴ Διευθυντοῦ Τεχνικῶν 'Υπηρεσιῶν Ν. Καβάλας.

3. Χαράλαμπο Μαρτῖνο, 'Υπολιμενάρχη Καβάλας.

'Αφοῦ ἔκαμε αὐτοψία τὴν ἴδια μέρα (29.4.1980) γιὰ τὸν καθορισμὸ ὁρίων αἰγιαλοῦ καὶ παραλίας στὴ θέση «Τραπεζίτσα» περιοχῆς 'Ακροποτάμου Ν. Καβάλας καὶ ἀφοῦ ἔλαβε ὑπόψη :

α) Τὴν ἀπὸ 12.1.1980 αἴτηση τῶν Κ. Σταυροπούλου καὶ Β. Στογιαννίδη, γιὰ καθορισμὸ ὁρίων αἰγιαλοῦ καὶ παραλίας στὴν ἀνωτέρω περιοχή.

β) Τὸ ἀπὸ Νοεμβρίου 1979 σχετικὸ τοπογραφικὸ καὶ ὑψομετρικὸ διάγραμμα τῆς ἀνωτέρω περιοχῆς ποὺ συνέταξε ὁ Πολιτικὸς Μηχανικὸς 'Ελευθερουπόλεως Μπόνος Θεόδωρος, ἤλεγξε στὶς 9.2.1980 ἡ Τοπογράφος Μηχανικὸς 'Αν-

δρεάδου - Θεοδωρίδου Ἐλευθερία καὶ θεώρησε στὶς 29.4. 1980 ὁ Διευθυντὴς Τεχνικῶν Ὑπηρεσιῶν Ν. Καβάλας.

γ) Τὸ γεγονὸς ὅτι ὁ καθορισμὸς τῶν ὁρίων τοῦ αἰγιαλοῦ καὶ τῆς παραλίας στὴν ἀνωτέρω περιοχὴ γίνεται γιὰ πρώτη φορά.

δ) Τὶς διατάξεις τοῦ Α.Ν.234Α/1940 σύμφωνα μὲ τὶς ὁποῖες ὁ καθορισμὸς τῆς ὁριογραμμῆς τοῦ αἰγιαλοῦ γίνεται ἐπὶ τοπογραφικοῦ καὶ ὑψομετρικοῦ διαγράμματος πάνω στὸ ὁποῖο χαράσσεται κόκκινη γραμμὴ γιὰ τὴν ὁριογραμμὴ τοῦ αἰγιαλοῦ, κίτρινη γραμμὴ γιὰ τὴν ὁριογραμμὴ τῆς παραλίας καὶ σὲ περίπτωση ποὺ ἔχουν γίνει προσχώσεις στὴν περιοχὴ καὶ φαίνεται ὅτι ὁ αἰγιαλὸς εἶναι διαφορετικὸς ἀπὸ ἐκεῖνον ποὺ ἦταν παλαιότερα μπορεῖ νὰ καθορισθεῖ καὶ παλαιὰ θέση τοῦ αἰγιαλοῦ, ἀποφασίζει :

Καθορίζει πάνω στὸ ἀνωτέρω διάγραμμα :

α) Μὲ κόκκινη γραμμὴ τὴν ὁριογραμμὴ τοῦ αἰγιαλοῦ (κορυφὲς ἀπὸ 1 ἕως 13)

β) Μὲ κίτρινη γραμμὴ τὴν ὁριογραμμὴ τῆς παραλίας (κορυφὲς ἀπὸ 1' ἕως 15').

Οἱ κορυφὲς τοῦ αἰγιαλοῦ καὶ τῆς παραλίας ὁρίζονται ἐπὶ τόπου βάσει τῶν ὑπαρχόντων σταθερῶν σημείων (ὁρόσημα Ε1 – Ε2 ...Ε7) καὶ ἔχουν ἀναλυτικὰ τὶς ἑξῆς συνεταγμένες :

	Συντεταγμένες	
Ἀριθμ. κορ.	Χ	Ψ
1	662,80	1074,10
2	722,70	1079,50
3	850,—	1047,—
4	865,00	1040,70
5	901,50	1030,00
6	932,20	1002,50
7	962,10	997,30
8	980,60	1014,90
9	986,50	1032,00
10	1023,00	1067,50
11	1052,00	1100,00
12	1084,00	1150,00
13	1125,00	1186,00
1'	662,80	1081,00
2'	723,00	1082,50
3'	813,80	1058,30
4'	850,70	1048,80
5'	856,80	1043,70
6'	903,20	1034,00
7'	926,70	1020,50
8'	936,00	1012,30
9'	959,00	1007,50
10'	975,50	1020,10
11'	984,00	1033,50
12'	1018,90	1071,50
13'	1046,20	1104,50
14'	1081,00	1152,50
15'	1121,50	1190,00


Ἡ Ἔκθεση αὐτὴ συντάχθηκε καὶ ἀφοῦ διαβάστηκε ὑπογράφεται ὡς ἑξῆς :


Ὁ Πρόεδρος
ΓΕΩΡΓΙΟΣ ΝΙΚΗΦΟΡΙΔΗΣ

Ἡ Ἐπιτροπή
ΣΕΡΑΦΕΙΜ ΔΕΜΙΡΤΖΟΓΛΟΥ
ΜΑΡΤΙΝΟΣ ΧΑΡΑΛΑΜΠΟΣ

ΤΟΠΟΓΡΑΦΙΚΟΝ ΔΙΑΓΡΑΜΜΑ

ΕΓΝΑΤΙΑ

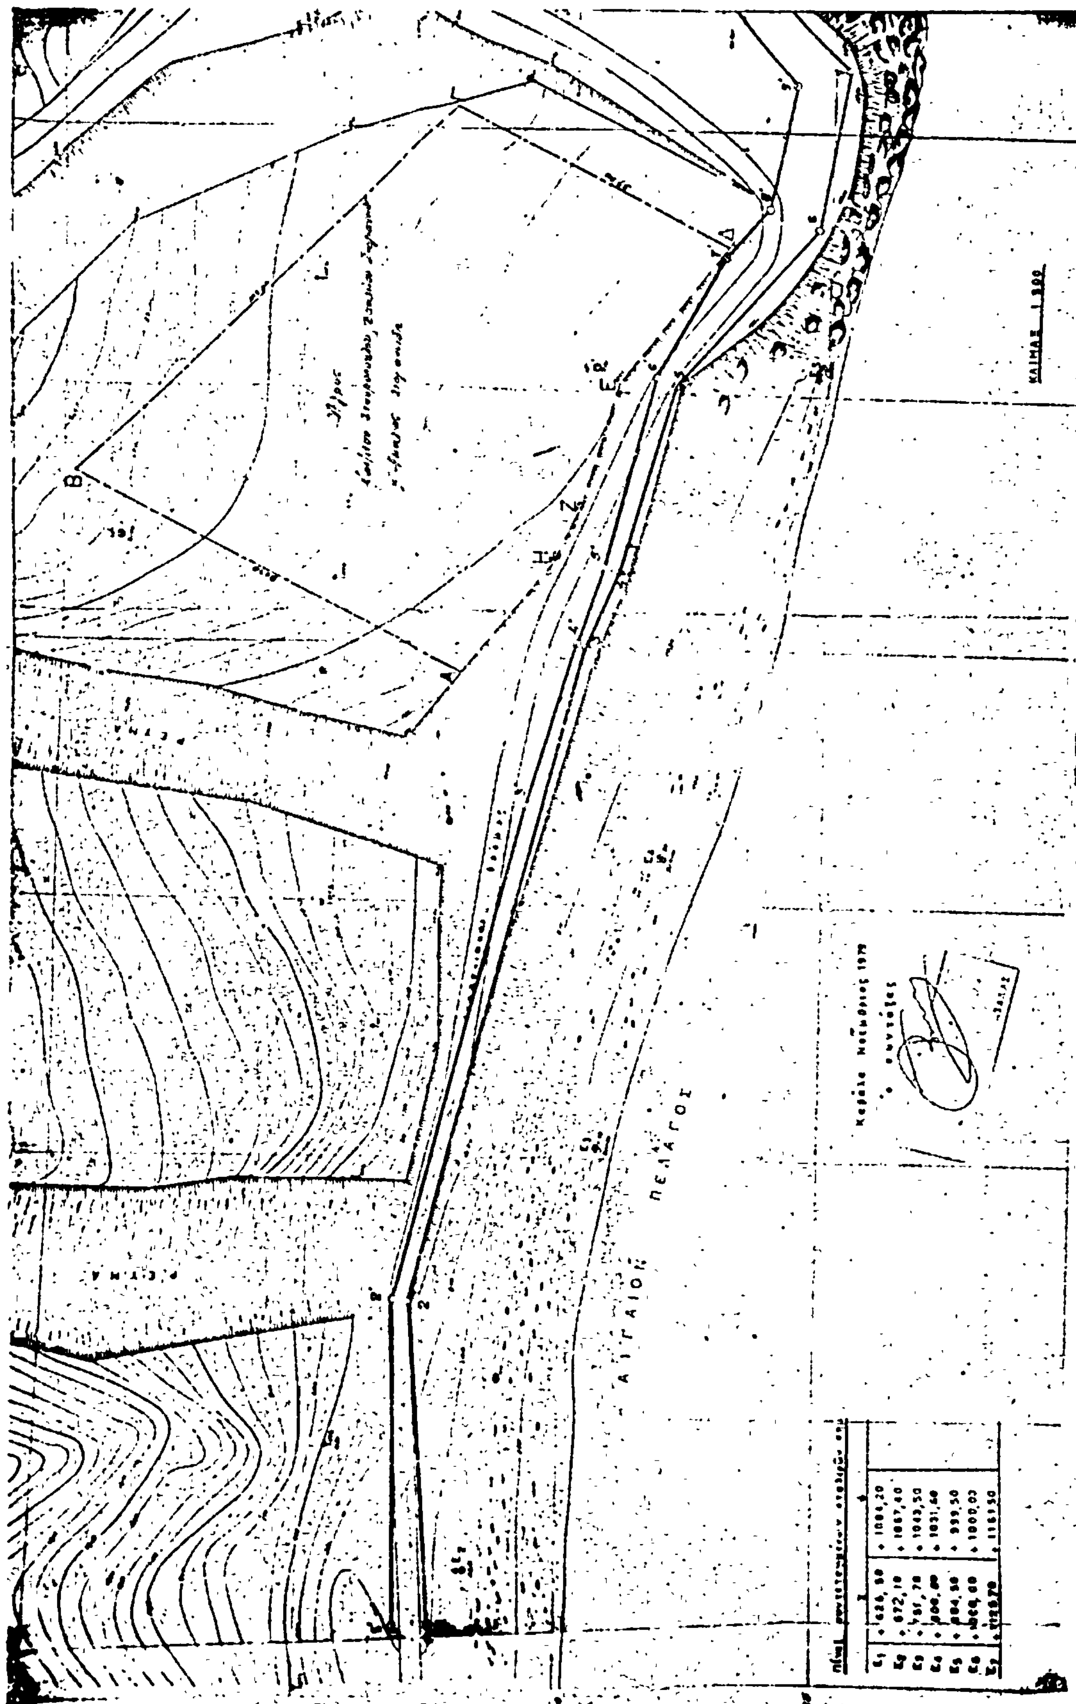
ΑΙΓΑΙΟΝ ΠΕΛΑΓΟΣ
Ε1 +1004,20
Ε2 +672,10 +1067,40
Ε5 +804,50 +999,50
Ε7 +1161,50

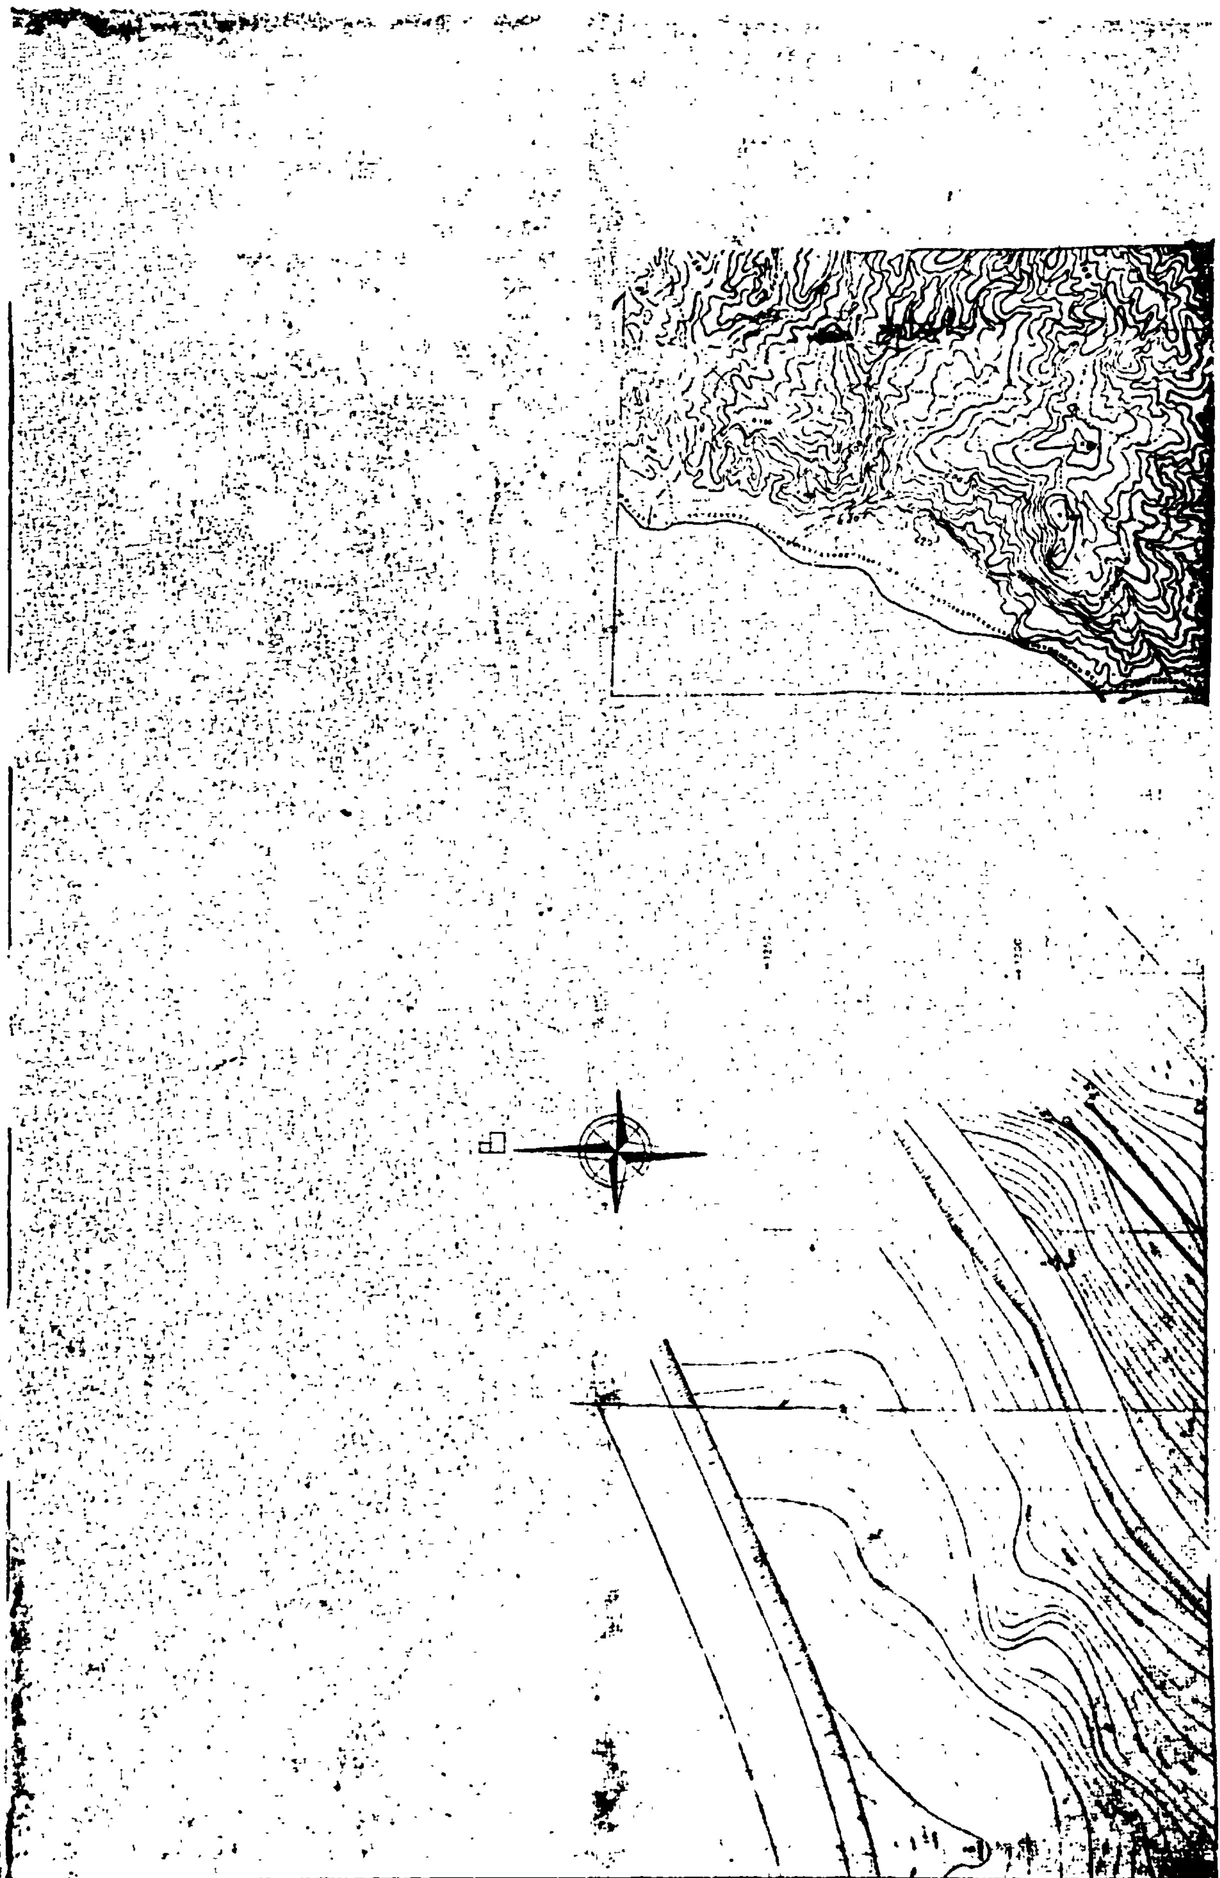

ΦΩΛΙΑ 7-8

ΛΟΥΤΡΑ ΕΛΕΥΘΕΡΩΝ 1-2

Αριθ. Π. 3037/406 (2)

Περὶ δημιουργίας Ζώνης Παραλίας στὴ θέση «ΤΣΙΓΓΕΛΙ» Πλατάνου Ἁλμυροῦ Ν. Μαγνησίας πρὸς ἰδιοκτησίας «ΕΛΛ. ΣΙΔΗΡΟΚΡΑΜΑΤΑ Α.Ε.».

Ο ΥΠΟΥΡΓΟΣ ΟΙΚΟΝΟΜΙΚΩΝ

Ἔχοντας ὑπόψη :

1. Τὶς διατάξεις τῶν παρ. 2 καὶ 5 τοῦ ἄρθρου 6 τοῦ Α.Ν. 2344/1940 «περὶ αἰγιαλοῦ καὶ παραλίας», ὅπως ἀντικαταστάθηκαν μὲ τὶς διατάξεις τοῦ ἄρθρου 13 τοῦ Νόμου 1078/1980.

2. Τὴ σύμφωνη γνώμη τοῦ Γενικοῦ Ἐπιτελείου Ναυτικοῦ, ποὺ διατυπώθηκε στὸ Φ. 1872/843/80/Σ.2733/29.12.1980 ἔγγραφό του.

3. Τὴν Ν.Π.24/3.2.1981 ἀπόφαση τοῦ Νομάρχη Μαγνησίας, μὲ τὴν ὁποία ἐπικυρώθηκαν ἡ ἔκθεση τῆς Ἐπιτροπῆς καὶ τὸ σχετικὸ τοπογραφικὸ καὶ ὑψομετρικὸ διάγραμμα, ποὺ δημοσιεύθηκαν στὸ μὲ ἀριθμὸ 121/3.3.1981 Φ.Ε.Κ. τ. Δ'.

4. Τὴ Δ.2652/66/20.5.1980 κοινὴ ἀπόφαση τῶν Πρωθυπουργοῦ καὶ Ὑπουργοῦ Οἰκονομικῶν «περὶ ἀναθέσεως ἁρμοδιοτήτων στοὺς Ὑφυπουργοὺς Οἰκονομικῶν», ἀποφασίζουμε :

Ἐγκρίνουμε, γιὰ τὴν προσαύξηση τοῦ αἰγιαλοῦ, τὴ ζώνη παραλίας στὴ θέση «ΤΣΙΓΓΕΛΙ Πλατάνου Ἁλμυροῦ Ν. Μαγνησίας, πρὸ ἰδιοκτησίας «ΕΛΛ. ΣΙΔΗΡΟΚΡΑΜΑΤΑ Α.Ε.» ὅπως αὐτὴ καθορίσθηκε ἀπὸ τὴν ἁρμόδια Ἐπιτροπὴ τοῦ ἄρθρ. 74 τοῦ 636/1977 Π. Δ/τος καὶ εἰκονίζεται στὸ ἀπὸ Μαρτίου - Ἀπριλίου 1980 καὶ μὲ κλίμακα 1 : 500 τοπογραφικὸ καὶ ὑψομετρικὸ διάγραμμα τοῦ Ἀγρ. Τοπογρ. Μηχανικοῦ Δημητρίου Ν. Λιάκουρη, τὸ ὁποῖο ἔχει θεωρηθεῖ ἀπὸ τὸν Διευθυντὴ Τ.Υ. Νομοῦ Μαγνησίας, Νικολάου Τζαβέλλου τὴν 20.11.80 καὶ συνοδεύει τὴν ἀπὸ 20.11.80 Ἔκθεση τῆς ἐν λόγῳ Ἐπιτροπῆς.

Ἡ παροῦσα ἀπόφαση μαζὶ μὲ τὴν Ἔκθεση τῆς Ἐπιτροπῆς καὶ τὸ τοπογρ. διάγραμμα νὰ δημοσιευθοῦν στὴν Ἐφημερίδα τῆς Κυβερνήσεως.

Ἀθῆναι, 28 Ἀπριλίου 1981

Ο ΥΦΥΠΟΥΡΓΟΣ

ΠΑΝΑΓΙΩΤΗΣ ΜΠΟΚΟΒΟΣ

ΕΚΘΕΣΙΣ ΕΠΙΤΡΟΠΗΣ ΚΑΘΟΡΙΣΜΟΥ ΤΩΝ ΟΡΙΩΝ ΑΙΓΙΑΛΟΥ

ἄρθρον 74 Π.Δ. 636/1977

Διὰ τὸν καθορισμὸν τὸ πρῶτον τῶν ὁρίων τοῦ αἰγιαλοῦ εἰς ΤΣΙΓΓΕΛΙ Κοινότητος Πλάτανου ἐπαρχίας Ἁλμυροῦ τοῦ Νομοῦ Μαγνησίας, πρὸς ἰδιοκτησίας τῆς Ἑλληνικὰ Σιδηροκράματα Α.Ε.

Ἐν Βόλῳ τῇ 20.11.1980 οἱ ὑπογεγραμμένοι :

1. Νικόλαος Βαρθολομός, Οἰκονομικὸς Ἔφορος Ἁλμυροῦ, ὡς Πρόεδρος.

2. Νικόλαος Τζάβελλος, Διευθυντὴς Τ.Υ.Ν.Μ., ἐπιθεωρητὴς Δ.Ε., ὡς μέλος

3. Βασίλειος Τσανάκης, Λιμενάρχης Βόλου, ὡς μέλος. ἀποτελοῦντες τὴν ἐπιτροπὴν καθορισμοῦ τῶν ὁρίων τοῦ αἰγιαλοῦ δυνάμει τοῦ ἄρθρου 74 τοῦ Π.Δ. 636/77, συγκληθεῖσα διὰ τῆς 3391/22.9.80 ἐντολῆς τοῦ Προέδρου αὐτῆς, μετέβημεν ἐπὶ τόπου εἰς τὴν προαναφερομένην περιοχὴν τὴν 4.10.80.

Λαβόντες ὑπ' ὄψιν :

1. Τὴν ἀπὸ 7.7.80 αἴτησιν τῆς Α.Ε. «Ἑλληνικὰ Σιδηροκράματα» διὰ τῆς ὁποίας ζητεῖται ὁ καθορισμὸς τῶν ὁρίων τοῦ αἰγιαλοῦ εἰς τὴν ἀνωτέρω περιοχήν.

2. Τὸ ὑπὸ τοῦ Δημητρίου Ν. Λιάκουρη, Διπλ. ἀγρονόμου καὶ τοπογράφου μηχανικοῦ, συνταχθὲν τὸν Μάρτιο - Ἀπρίλιο 1980 τοπογραφικὸν καὶ ὑψομετρικὸν διάγραμμα εἰς κλίμακα 1 : 500 ἠλεγμένον διὰ τὴν ἀκρίβειαν τῆς ἀποτυπώσεως ὑπὸ τοῦ Φιλίππου Σπανοδήμου, πολιτικοῦ μηχανικοῦ ἐπὶ συμβάσει τῆς Δ.Τ.Υ.Ν.Μ., τὴν 4.10.80 καὶ θεωρηθὲν ὑπὸ τῆς Δ.Τ.Υ.Ν.Μ. τὴν 20.11.80, ὡς τὸ ἄρθρον 20 Ν.719/77 ὁρίζει.

3. Τὰς διατάξεις τοῦ Α.Ν.2344/40, ὡς οὗτος ἐτροποποιήθη καὶ τὴν σχετικὴν πρὸς τοῦτο Νομολογίαν.

4. Τὴν ἐκ τῆς ἐπιτοπίου μεταβάσεως σχηματισθεῖσαν ἀντίληψιν περὶ τοῦ πλάτους τῆς βρεχομένης ζώνης τῆς ξηρᾶς καὶ λοιπῶν συναφῶν στοιχείων ἤτοι : α) τὸ πεδινὸν τῆς περιοχῆς, β) τὸ τελματῶδες καὶ ἑλῶδες αὐτῆς, γ) τὸ βάθος τοῦ θαλασσίου χώρου καὶ τὸ ἀνάπτυγμα πελάγους ἐν σχέσει μὲ τὴν ἔντασιν καὶ τὴν συχνότητα τῶν ἀνέμων.

5. Τὸν καθορισθέντα εἰς τὴν γειτονικὴν περιοχὴν αἰγιαλὸν πρὸς βορρᾶν τῶν σημείων 9 καὶ 18' ποὺ δημοσιεύθηκε στὸ ὑπ' ἀριθ. 150/1.7.1975 ΦΕΚ Τεῦχος Δ, ἀποφασίζει :

1. Καθορίζει ἐπὶ τοῦ ὡς ἄνω τοπογραφικοῦ διαγράμματος :

α) τὴν ὁριογραμμὴ τοῦ αἰγιαλοῦ δι' ἐρυθρᾶς συνεχοῦς πολυγωνικῆς γραμμῆς 1, 2, 3 ΣΤ1, 4, 5, 6, 7, 8 καὶ 9 τῆς ὁποίας οἱ κορυφὲς ἐξασφαλίζονται ἀπὸ σταθερὰ σημεῖα.

β) τὴν ὁριογραμμὴν τῆς παραλίας διὰ συνεχοῦς κιτρίνης πολυγωνικῆς γραμμῆς 1', 2', 3', 4', 5', 6', 7', 8', 9', 10', 11', 12', 13', 14', 15', 16', 17' καὶ 18' τῆς ὁποίας οἱ κορυφὲς ἐξασφαλίζονται ἀπὸ σταθερὰ σημεῖα.


2. Ἀποφαίνεται ὅτι δὲν ὑφίσταται παλαιὸς αἰγιαλὸς καὶ


3. Ἐξαιρεῖ ἐκ τῆς ζώνης τῆς παραλίας τὰ εἰς αὐτὴν ὑπάρχοντα κτίσματα ἢ τμήματα κτισμάτων δι' ὃ καὶ περιγράφει ταῦτα εἰς τὸ διάγραμμα διὰ κιτρίνης γραμμῆς.


Ἡ Ἐπιτροπὴ

Ὁ Πρόεδρος
ΝΙΚΟΛΑΟΣ ΒΑΡΘΟΛΟΜΟΣ

Τὰ Μέλη
(Ὑπογραφὲς)

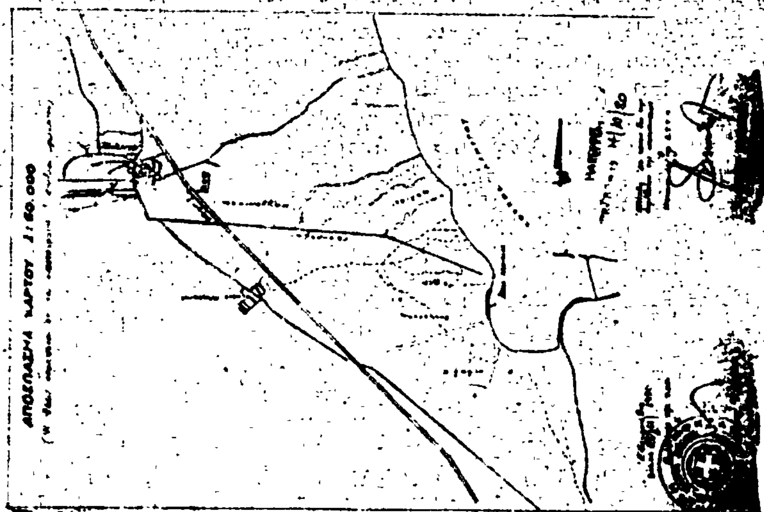

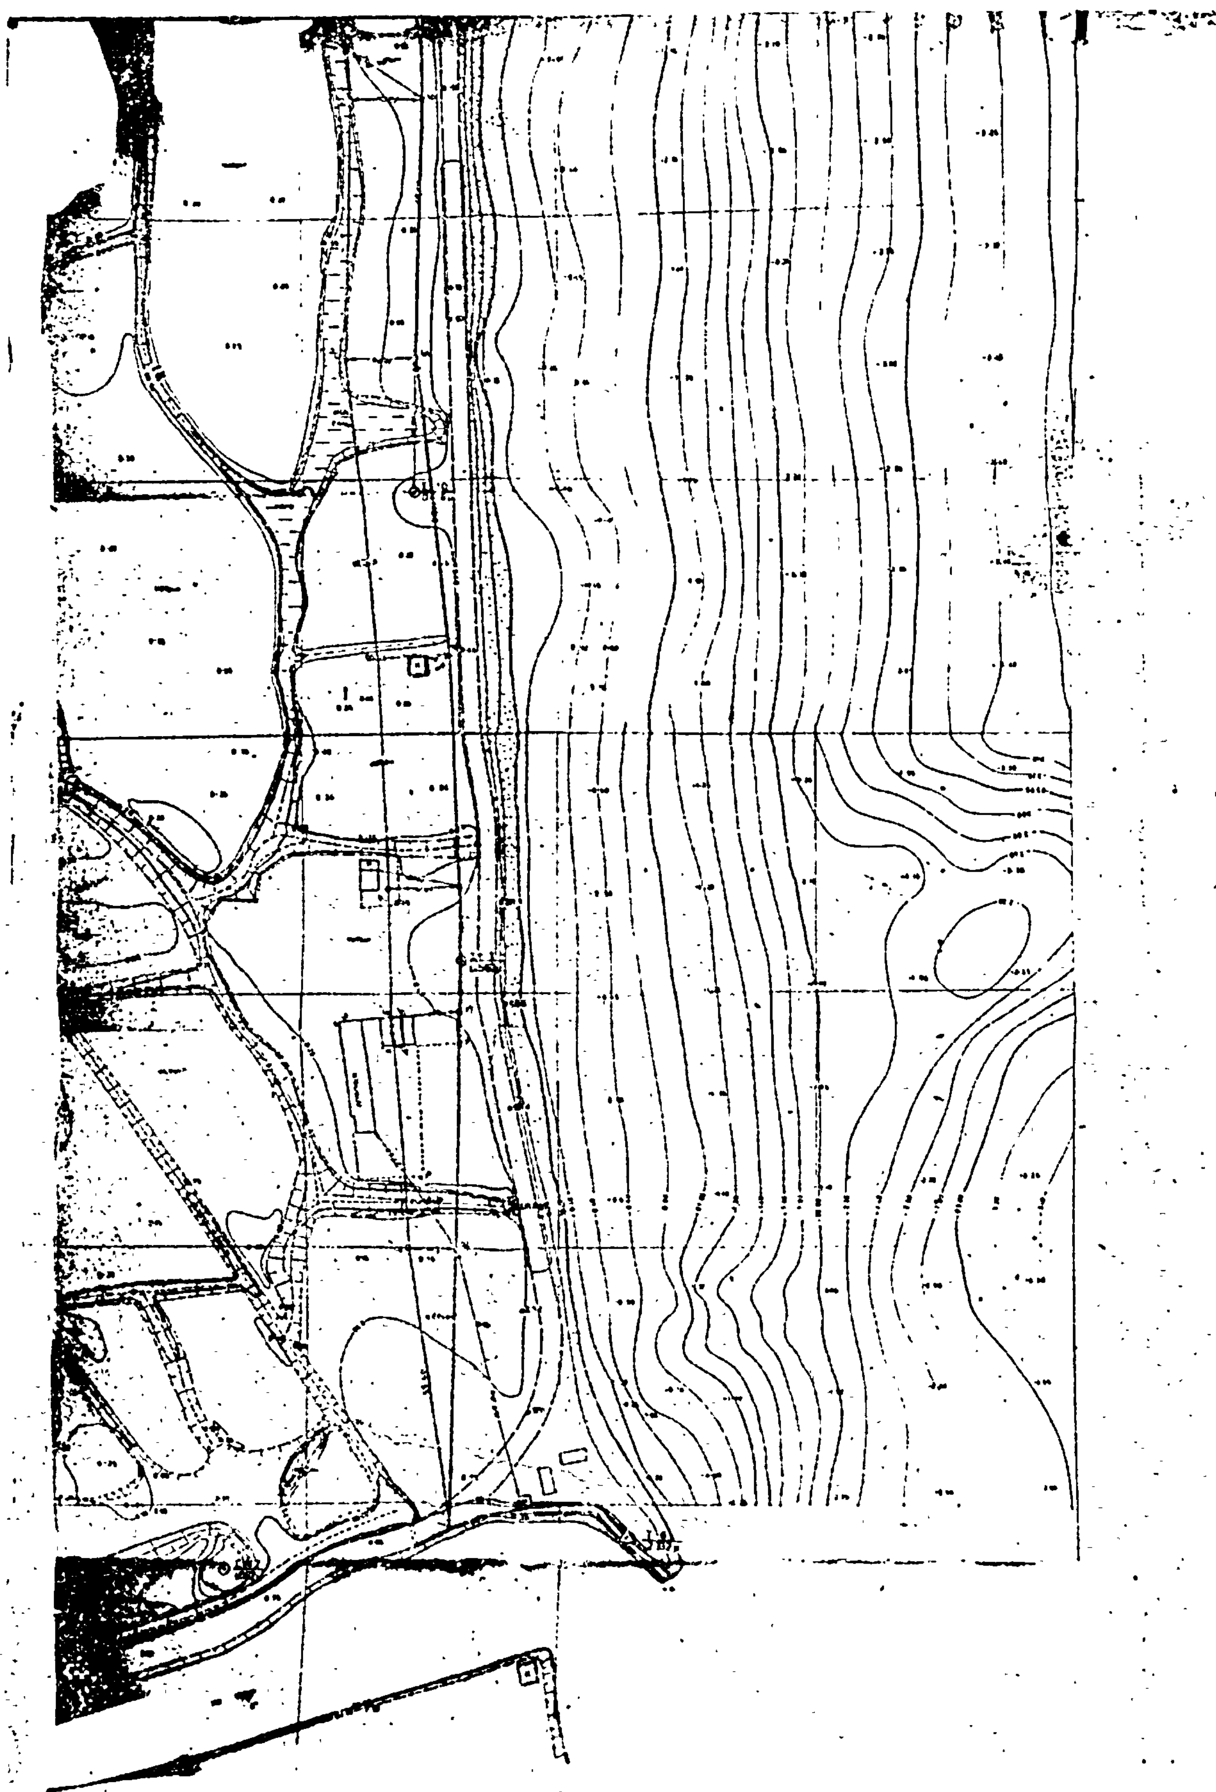

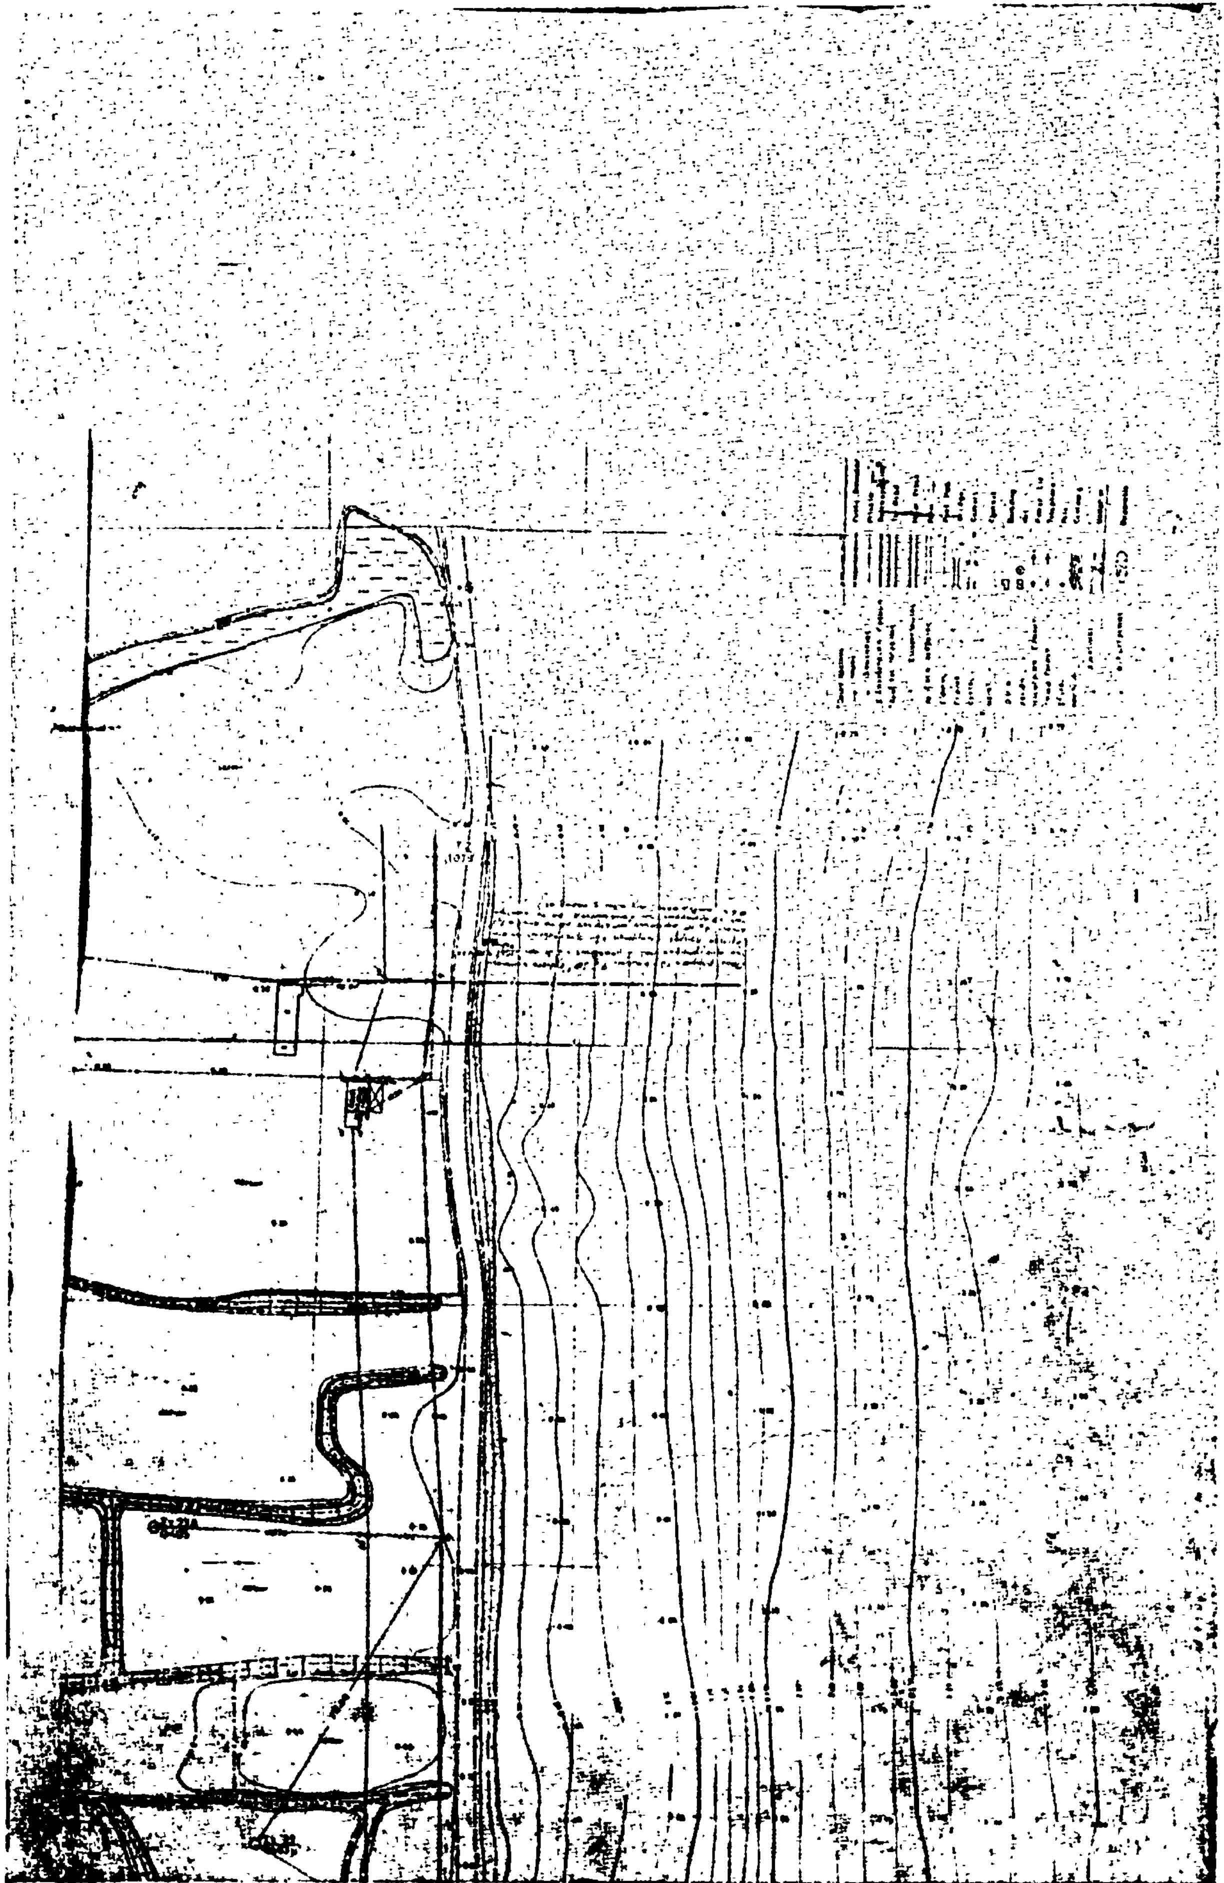

'Αριθ. Α. 2032/267 (3)

Περὶ δημιουργίας Ζώνης Παραλίας στὴ θέση «ΚΑΛΙΜΠΑΚΙ» 'Ελευσῖνος

Ο ΥΠΟΥΡΓΟΣ ΟΙΚΟΝΟΜΙΚΩΝ

Ἔχοντες ὑπόψη :

1. Τὶς διατάξεις τῶν παρ. 2 καὶ 5 τοῦ ἄρθρου 6 τοῦ Α.Ν. 2344/1940 «περὶ αἰγιαλοῦ καὶ παραλίας», ὅπως ἀντικαταστάθηκαν μὲ τὶς διατάξεις τοῦ ἄρθρου 13 τοῦ Νόμου 1078/1980.

2. Τὴ σύμφωνη γνώμη τοῦ Γενικοῦ 'Επιτελείου Ναυτικοῦ, ποὺ διατυπώθηκε στὸ Φ.187.2/520/79/28.7.79 ἔγγραφό του.

3. Τὶς 15350/12.10.79 καὶ 15861/9.10.80 ἀποφάσεις τοῦ 'Αναπληρωτῆ Νομάρχη Διαμερίσματος Δυτικῆς 'Αττικῆς μὲ τὴν ὁποία ἐπικυρώθηκαν ἡ Ἔκθεση τῆς 'Επιτροπῆς καὶ τὸ σχετικὸ τοπογραφικὸ καὶ ὑψομετρικὸ διάγραμμα, ποὺ δημοσιεύθηκαν στὸ μὲ ἀριθμὸ 675/24.11.79 καὶ 658/21.11.80 Φ.Κ.Ε. τ. Δ'.

4. Τὴ Δ.2652/66/20.5.1980 κοινὴ ἀπόφαση τῶν Πρωθυπουργοῦ καὶ 'Υπουργοῦ Οἰκονομικῶν» περὶ ἀναθέσεως ἁρμοδιοτήτων στοὺς 'Υφυπουργοὺς Οἰκονομικῶν», ἀποφασίζουμε :

'Εγκρίνουμε, γιὰ τὴν προσαύξηση τοῦ αἰγιαλοῦ, τὴ ζώνη παραλίας στὴ θέση «Καλιμπάκι» 'Ελευσῖνος, ὅπως αὐτὴ καθορίσθηκε ἀπὸ τὴν ἁρμόδια 'Επιτροπὴ τοῦ ἄρθρ. 74 τοῦ 636/1977 Π. Δ/τος καὶ εἰκονίζεται στὸ ἀπὸ 6.4.79 καὶ μὲ κλίμακα 1 :500 τοπογραφικὸ καὶ ὑψομετρικὸ διάγραμμα τοῦ ἐργοδηγοῦ Μηχανικοῦ Δ.Ε.Α. Νικολάου τὸ ὁποῖο ἔχει θεωρηθεῖ ἀπὸ τὸν Χαρ. Παλγεμεζῆ 'Επιθεωρητὴ Δ.Ε. τὴν 13.4.79 καὶ συνοδεύει τὴν ἀπὸ 19.6.79 Ἔκθεση τῆς ἐν λόγῳ 'Επιτροπῆς

'Η παροῦσα ἀπόφαση μαζὶ μὲ τὴν ἔκθεση τῆς 'Επιτροπῆς καὶ τὸ τοπογρ. διάγραμμα νὰ δημοσιευθοῦν στὴν 'Εφημερίδα τῆς Κυβερνήσεως.

'Αθῆναι, 28 'Απριλίου 1981

Ο ΥΦΥΠΟΥΡΓΟΣ

ΠΑΝΑΓΙΩΤΗΣ ΜΠΟΚΟΒΟΣ

ΕΚΘΕΣΙΣ ΕΠΙΤΡΟΠΗΣ ΚΑΘΟΡΙΣΜΟΥ ΤΩΝ ΟΡΙΩΝ ΤΟΥ ΑΙΓΙΑΛΟΥ ΝΟΜΟΥ ΑΤΤΙΚΗΣ

(Ἄρθρ. 74 Π.Δ. 636/77)

Διὰ τὸν ἐπανακαθορισμὸν τῶν ὁρίων τοῦ αἰγιαλοῦ παραλίας καὶ παλαιοῦ αἰγιαλοῦ εἰς περιοχὴν «ΚΑΛΙΜΠΑΚΙ» 'Ελευσῖνος, πρὸς ἰδιοκτησίας Μπακοπούλου.

'Εν 'Αθήναις τῇ 19 6. 79, οἱ κάτωθι ὑπογεγραμμένοι :

1. Πλωτάρχης 'Αλέξανδρος Μαράτος, ἀναπληρωτὴς Διευθυντοῦ τῆς 'Υδρογραφιγκῆς 'Υπηρεσίας, ὡς Πρόεδρος.
2. 'Εφοριακὸς τμηματάρχης Σπυρίδων Στέρπης, ἀναπληρωτὴς Οἰκονομικοῦ 'Εφόρου 'Ελευσῖνος, ὡς μέλος.
3. Τοπογράφος Μηχανικός, ἐπὶ 5ου βαθμοῦ 'Ιώαννα Δρομάζου, ἀναπληρωτὴς Διευθυντοῦ ΤΥ Διαμέρισμα Δυτικῆς 'Αττικῆς ὡς μέλος ἀποτελοῦντες τὴν 'Επιτροπὴν καθορισμοῦ τῶν ὁρίων τοῦ αἰγιαλοῦ, ὡς ἄρθρ. 74 Π.Δ. 636/77.

Λαβόντες ὑπ' ὄψιν :

α) Τὸ ὑπ' ἀριθ. ΔΤΥ 1627/13.4.79 ἔγγραφον τῆς ΔΤΥ Διαμέρισμα Δυτικῆς 'Αττικῆς διὰ τοῦ ὁποίου ζητεῖται ὁ ἐπανακαθορισμὸς τῶν ὁρίων τοῦ αἰγιαλοῦ.

β) Τὸ τοπογραφικὸν διάγραμμα τῆς ὡς ἄνω περιοχῆς κλιμ. 1 : 500 ἐξηρτημένον ἐκ τοῦ κρατικοῦ δικτύου συντεταγμένων, συνταχθὲν τὴν 6.4.79 ὑπὸ τῆς ΔΤΥ Διαμέρισμα Δυτικῆς 'Αττικῆς, ὡς βεβαιοῦται διὰ τοῦ ὡς ἄνω ἐγγράφου καὶ θεωρηθὲν τὴν 13.4.79 ὑπὸ τῆς ἰδίας ΔΤΥ.

γ) Τὸν ἀπὸ 23.11.60 καὶ 30.11.60 καθορισμὸν αἰγιαλοῦ διενεργηθέντα ὑπὸ τῆς τότε ἐπιτροπῆς ἐπὶ τοπογραφικοῦ διαγράμματος κλιμ. 1 : 2.000 συνταχθέντος τὴν 17.6.60 ὑπὸ τῆς 'Υπηρεσίας τοπογραφίσεων καὶ κτηματολογίου τοῦ ΥΔΕ καὶ ἐπικυρωθέντος διὰ τῆς ὑπ' ἀριθ. Δ 2511/1224/28.2.66 (ΦΕΚ 58/66) ἀποφάσεως 'Υπουργοῦ Οἰκονομικῶν.

δ) Τὸ γεγονὸς ὅτι εἰς τὴν ἐν λόγῳ περιοχὴν ἔχουν πραγματοποιηθῆ ἐκτεταμέναι προσχώσεις θαλασσίου χώρου καὶ δὴ ἄνευ τῆς κατὰ νόμον ἀδείας ὡς ἐβεβαίωσεν ὁ ἐκ τῶν μελῶν τῆς ἐπιτροπῆς Σπυρίδων Στέρπης (σχετικὰ ἔγγραφα εὑρίσκονται εἰς Οἰκονομικὴν 'Εφορίαν 'Ελευσῖνος).

ε) Ὅτι βάσει τῶν ΓΝΣΚ 415/75 καὶ 314/76 εἰς τὴν περίπτωσιν κατὰ τὴν ὁποίαν ἐπέρχεται μεταβολὴ τῆς καταστάσεως τοῦ αἰγιαλοῦ, καθορίζεται νέος αἰγιαλὸς κ.λ.π.

ζ) Τὰς διατάξεις τοῦ Α.Ν.2344/40 ὡς οὗτος ἐτροποποιήθη δι' ἑτέρων διατάξεων.

η) Τὰ στοιχεῖα τὰ ὁποῖα προέκυψαν ἀπὸ τὴν πραγματοποιηθεῖσαν σήμερον αὐτοψίαν, ἀποφασίζει :

1. 'Επανακαθορίζει τὴν ὁριογραμμὴν τοῦ αἰγιαλοῦ ὡς σημειοῦται δι' ἐρυθρᾶς γραμμῆς (1,2 ......12) ἐπὶ τοῦ ὡς ἄνω διαγράμματος.

2. Καθορίζει ὁριογραμμὴν παραλίας ὡς σημειοῦται διὰ κιτρίνης γραμμῆς 1', 2', ...10') καὶ εἰς ἀπόστασιν 10 μέτρων ἀπὸ τὴν ὁριογραμμὴν τοῦ αἰγιαλοῦ, πλὴν τοῦ τμήματος 1', 2'.

3. Καθορίζει ὁριογραμμὴν παλαιοῦ αἰγιαλοῦ, ὡς σημειοῦται διὰ συνεχοῦς κυανῆς γραμμῆς (1,12).

'Η ὁριογραμμὴ τοῦ παλαιοῦ αἰγιαλοῦ ἐχαράχθη ἐν συμπτώσῃ μὲ τὴν κατὰ τὸ ἔτος 1960 ἀρχικῶς καθορισθεῖσαν ὁριογραμμὴν αἰγιαλοῦ κατὰ τὸ ἔτος 1960.

'Η ἐξασφάλησις τῆς ὁριογραμμῆς τοῦ αἰγιαλοῦ γίνεται διὰ συντεταγμένων τοῦ Κρατικοῦ δικτίου μετρηθέντων ἐκ τοῦ κανάβου τοῦ διαγράμματος, ὡς κατωτέρω :

ΑΙΓΙΑΛΟΣ


Κορυφῶν α/α Αἰγιαλοῦ	Χ	Ψ
1.	−23472	+7393
2.	−23507,5	+7420,5
3.	−23531,5	+7432,5
4.	−23555,0	+7452,5
5.	−23602,0	+7472.—
6.	−23606,0	+7485.—
7.	−23559.—	+7471.—
8.	−23545.—	+7475.—
9.	−23530.—	+7560.—
10.	−23435,5	+7521,5
11.	−23421.—	+7520.—
12.	−23374.—	+7501,5


Τὰ Μέλη

1. ΣΠΥΡΙΔΩΝ ΣΤΕΡΠΗΣ
2. ΙΩΑΝΝΑ ΔΡΟΜΑΖΟΥ

'Ο Πρόεδρος

ΠΛΩΤΑΡΧΗΣ Α. ΜΑΡΑΤΟΣ

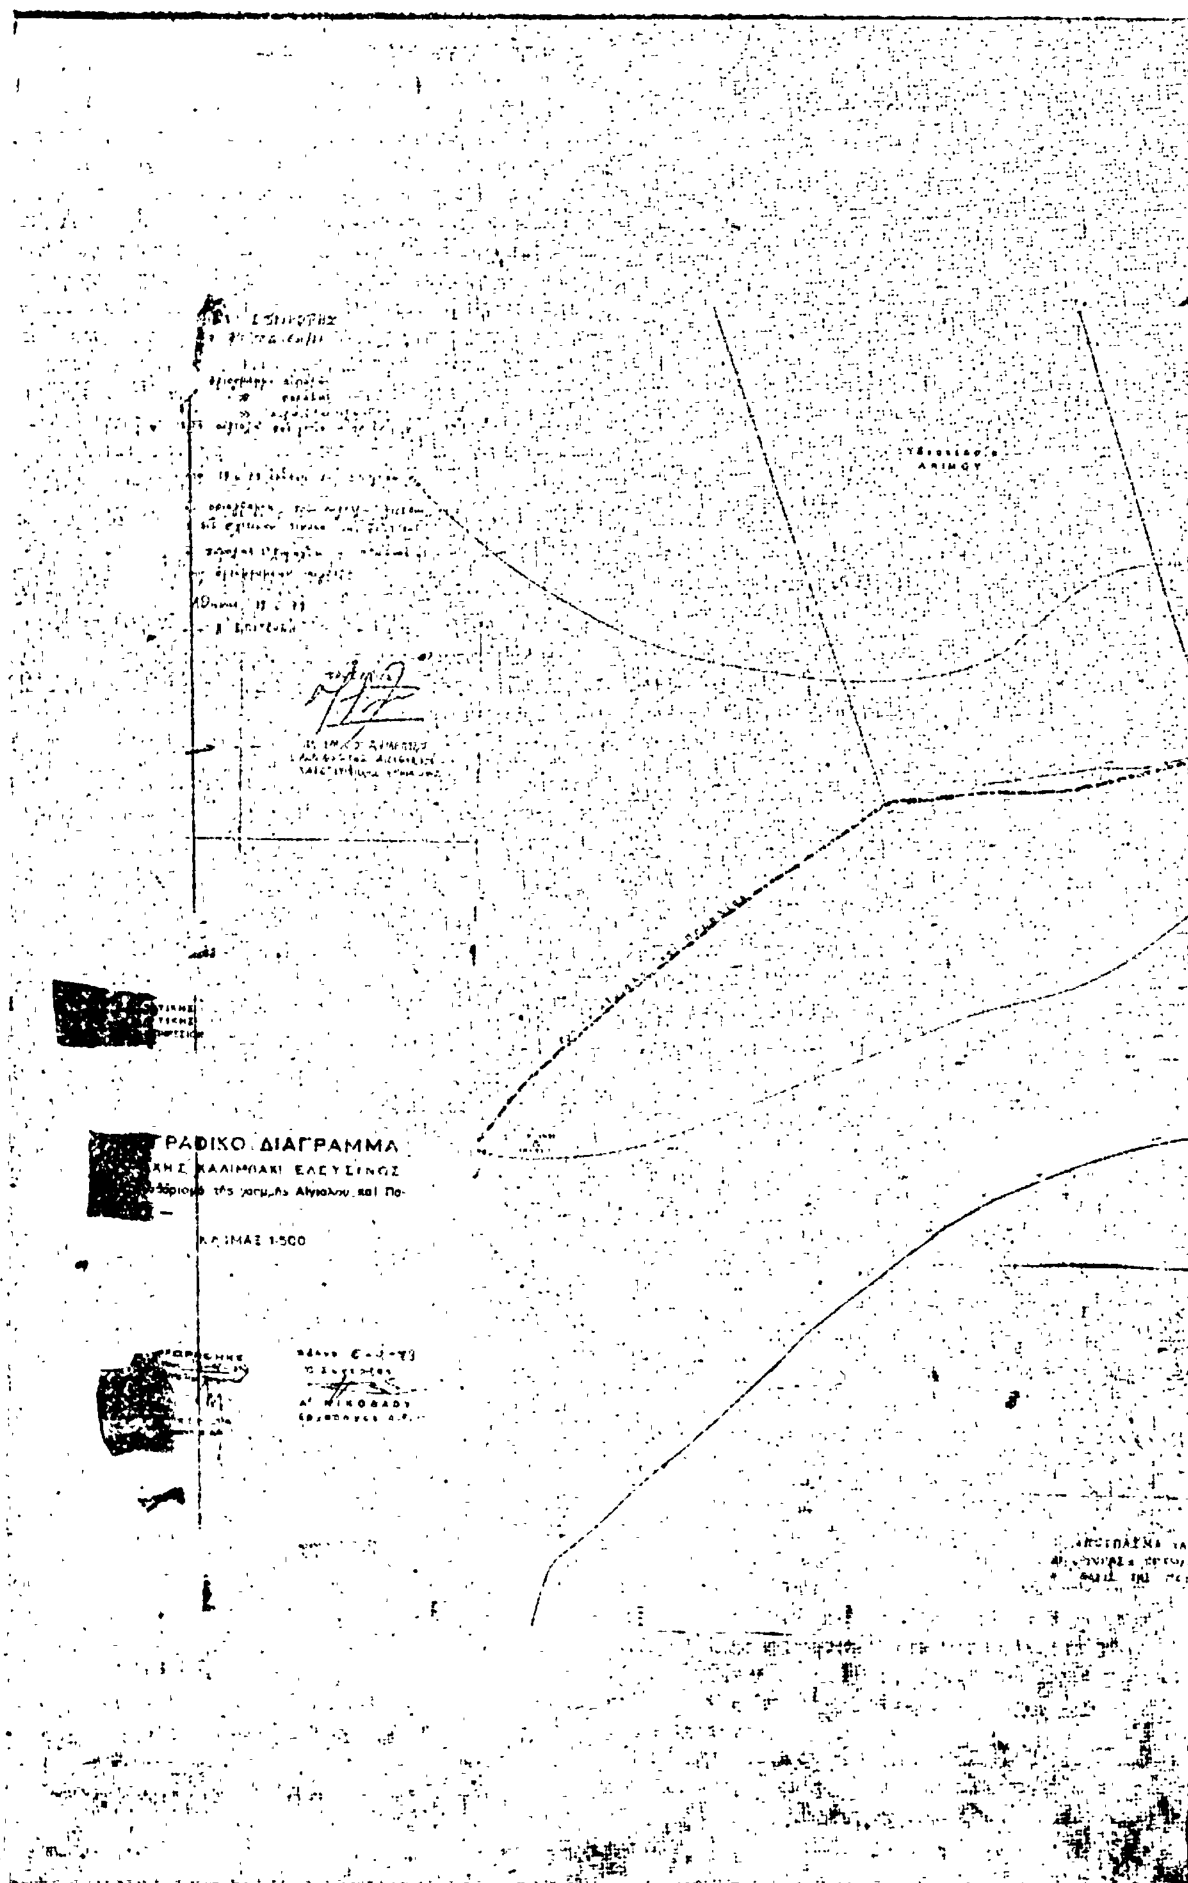
ΡΑΦΙΚΟ ΔΙΑΓΡΑΜΜΑ
ΚΑΛΙΜΠΑΚΙ ΕΛΕΥΣΙΝΟΣ
ΚΛΙΜΑΞ 1:500

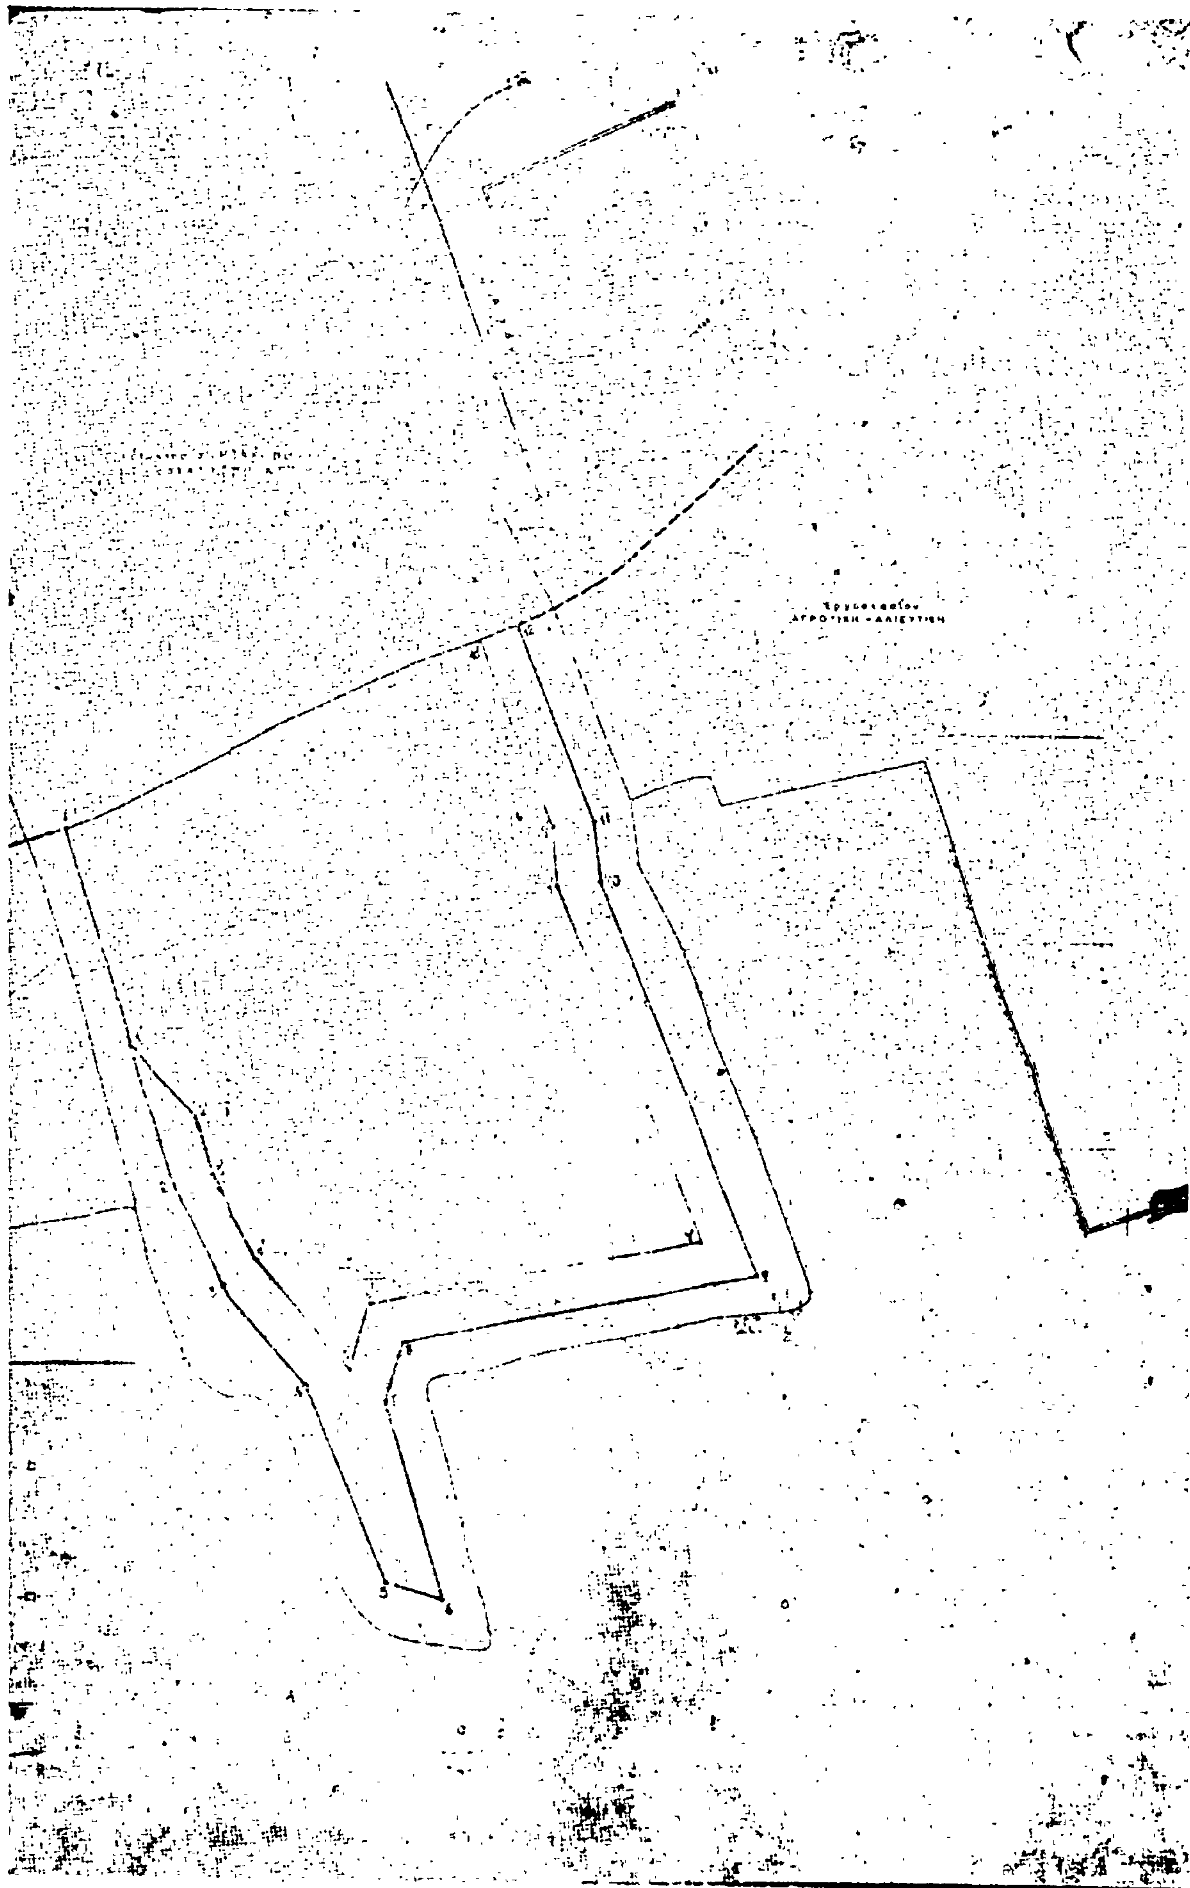

Ἀριθ. 1234 (4)

Περὶ κηρύξεως ὡς ἀναδασωτέας ἐκτάσεως 1.500 στρεμμάτων, στὴ θέση Ψιλὴ Ράχη τῆς Κοινότητας Γουμέρου τοῦ Νομοῦ Ἠλείας.

Ο ΝΟΜΑΡΧΗΣ ΗΛΕΙΑΣ

Ἔχοντας ὑπόψη:

1. Τὶς περὶ διοικητικῆς ἀποκεντρώσεως διατάξεις.
2. Τὶς διατάξεις τοῦ Ν. 998/1979 «περὶ προστασίας τῶν δασῶν καὶ τῶν δασικῶν ἐν γένει ἐκτάσεων τῆς Χώρας» καὶ συγκεκριμένα: α) τοῦ ἄρθρου 41 παρ. 1, β) τοῦ ἄρθρου 38 παρ. 1.
3. Τὶς δ/γὲς τοῦ Ὑπουργείου Γεωργίας : α) 160417/1180/8.7.80, β) 182447/3049/24.9.80, γ) 159140/1077/12.3.80.
4. Τὴν 1923/16.4.81 πρόταση τοῦ ἁρμόδιου Δασαρχείου Πύργου περὶ κηρύξεως ἀναδασωτέας, τῆς ἀναφερομένης στὸ θέμα ἐκτάσεως, ἀποφασίζουμε :

Κηρύσσουμε ἀναδασωτέα, μὲ σκοπὸ τὴν ἐπαναδημιουργία, μὲ φυσικὴ ἀναγέννηση, τῆς δασικῆς βλαστήσεως, ποὺ κάηκε τὴ 17.2.81, τὴ Δημόσια δασικὴ ἔκταση τοῦ ἑνὸς στρέμματος καὶ πεντακοσίων τετραγ. μέτρων (1.500) στρεμάτων ποὺ βρίσκεται στὴ θέση Ψιλὴ Ράχη τῆς Κοινότητας Γουμέρου καὶ προσδιορίζεται ἀπὸ τὰ στοιχεῖα Α, Β, Γ, Δ, Α, ὅπως φαίνονται στὸ συνημμένο διάγραμμα, τὸ ὁποῖο ἀποτελεῖ ἀναπόσπαστο μέρος τῆς ἀποφάσεως αὐτῆς καὶ ἔχει ὅρια :

Ἀνατολικά : Μὲ ἀγρὸ τοῦ Ν. Ντίντα.
Δυτικά : Μὲ ἀγρὸ τοῦ Β. Γεωργόπουλου.
Βόρεια : Μὲ λωρίδα δημόσια δασικῆς ἐκτάσεως.
Νότια : Ὁμοίως ὡς ἄνω.


Ἡ ἀπόφαση αὐτὴ νὰ δημοσιευθεῖ στὴν Ἐφημερίδα τῆς Κυβερνήσεως.

Πύργος, 5 Μαΐου 1981

Ὁ Νομάρχης
ΑΝΔΡΕΑΣ ΝΙΚΟΛΑΟΥ

ΑΠΟΣΠΑΣΜΑ ΧΑΡΤΟΥ

Περιοχής Κοινότητος Γουμέρου Νομού Ηλείας στό όποιο φαίνεται η πυρκαϊά της 17-2-1981 στη Δασική Θέση Ψηλή Ράχη.

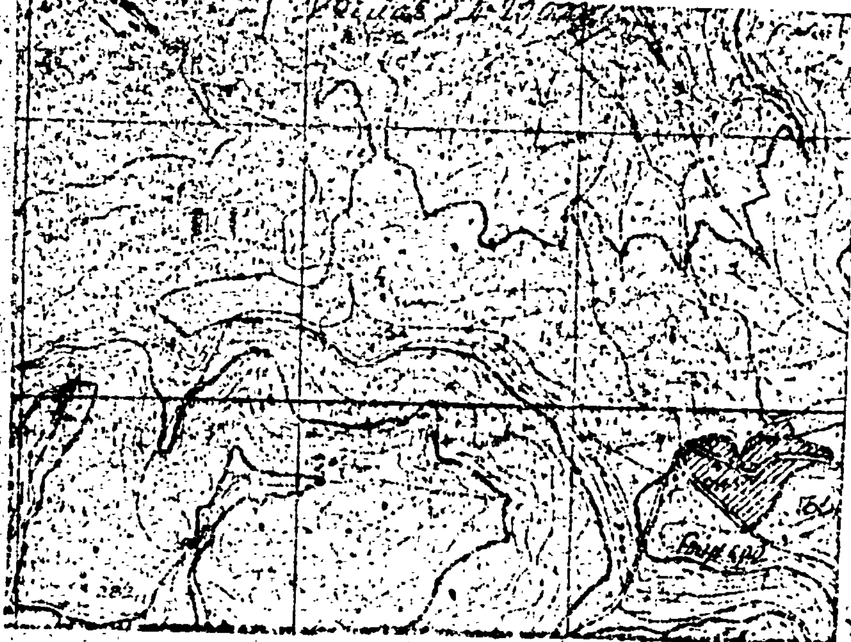


ΥΠΟΜΝΗΜΑ

▬ : Καείσα έκτασις.

ΤΟΠΟΓΡΑΦΙΚΟ ΔΙΑΓΡΑΜΜΑ

Της ανωτέρω δασικής εκτάσεως εμβ. 1,5 στρέμ.

Κλίμαξ: 1:1000

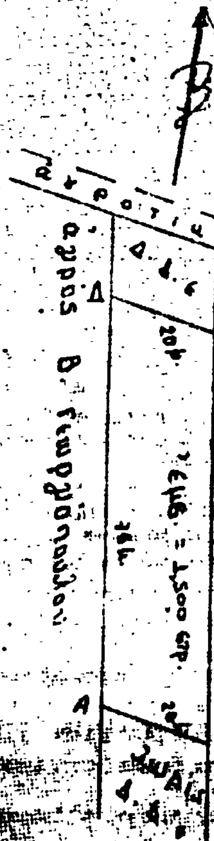

Πύργος 16-4-81

Ο Δασάρχης Πύργου α.α.



Σταθόπουλος

Δασάρχης με 6ο βαθμό

Πύργος 23-2-1981

Ο συντάξας Δασολόγος

Μυρσίνης

Δασολόγος με 7ο βαθμό

Πύργος 5-5-1981

Ο Νομάρχης



Ανδρ. Νικολάου

Η ΓΕΝΙΚΗ ΔΙΕΥΘΥΝΣΗ ΤΟΥ ΕΘΝΙΚΟΥ ΤΥΠΟΓΡΑΦΕΙΟΥ

ΓΝΩΣΤΟΠΟΙΕΙ ΟΤΙ:

Ἡ ἐτήσια συνδρομὴ τῆς Ἐφημερίδας τῆς Κυβερνήσεως, ἡ τιμὴ τῶν φύλλων της ποὺ πωλοῦνται τμηματικὰ καὶ τὰ τέλη δημοσιεύσεων στὴν Ἐφημερίδα τῆς Κυβερνήσεως, καθορίσθηκαν ἀπὸ 1 Ἰανουαρίου 1981 ὡς ἀκολούθως:

Α' ΕΤΗΣΙΕΣ ΣΥΝΔΡΟΜΕΣ

1. Γιὰ τὸ Τεῦχος Α'	Δραχ.	1.500
2. » » » Β'	»	3.000
3. » » » Γ'	»	1.000
4. » » » Δ'	»	2.500
5. » » » Νομικῶν Προσώπων Δ.Δ. κ.λπ.	»	1.000
6. » » » Ἀν. Εἰδ. Δικαστηρίου	»	200
7. » » » Παράρτημα	»	600
8. » » » Ἀνωνύμων Ἑταιρειῶν κ.λπ.	»	7.000
9. » » Δελτίο Ἐμπορικῆς καὶ Βιομηχανικῆς Ἰδιοκτησίας	»	600
10. Γιὰ ὅλα τὰ τεύχη καὶ τὸ Δ.Ε.Β.Ι.	»	15.000

Οἱ Δῆμοι καὶ οἱ Κοινότητες τοῦ Κράτους καταβάλλουν τὸ 1/2 τῶν ἀνωτέρω συνδρομῶν.

Ὑπὲρ τοῦ Ταμείου Ἀλληλοβοηθείας Προσωπικοῦ τοῦ Ἐθνικοῦ Τυπογραφείου (ΤΑΠΕΤ) ἀναλογοῦν τὰ ἑξῆς ποσά:

1. Γιὰ τὸ Τεῦχος Α'	Δραχ.	75
2. » » » Β'	»	150
3. » » » Γ'	»	50
4. » » » Δ'	»	125
5. » » » Νομικῶν Προσώπων Δ.Δ. κ.λπ.	»	50
6. » » » Ἀν. Εἰδ. Δικαστηρίου	»	10
7. » » » Παράρτημα	»	30
8. » » » Ἀνωνύμων Ἑταιρειῶν κ.λπ.	»	350
9. » » Δελτίο Ἐμπ. καὶ Βιομ. Ἰδιοκτησίας	»	30
10. Γιὰ ὅλα τὰ τεύχη	»	750

Β'. ΤΙΜΗ ΦΥΛΛΩΝ

Ἡ τιμὴ πωλήσεως κάθε φύλλου, μέχρις 8 σελ., εἶναι 7 δρχ., ἀπὸ 9 ὡς 24 σελ. 14 δρχ., ἀπὸ 25 ὡς 48 σελ. 20 δρχ., ἀπὸ 49 ὡς 80 σελ. 40 δρχ., ἀπὸ 81 σελ. καὶ ἄνω ἡ τιμὴ πωλήσεως κάθε φύλλου προσαυξάνεται κατὰ 40 δρχ. ἀνὰ 80 σελίδες.

Γ'. ΤΙΜΗ ΦΩΤΟΑΝΤΙΓΡΑΦΩΝ

Ἡ τιμὴ διαθέσεως στὸ κοινὸ τῶν ἐκδιδομένων ἀπὸ τὸ Ἐθνικὸ Τυπογραφεῖο φωτοαντιγράφων τῶν διαφόρων φύλλων τῆς Ἐφημερίδας τῆς Κυβερνήσεως καθορίζεται σὲ τρεῖς (3) δραχμὲς κατὰ σελίδα.

Δ'. ΤΕΛΗ ΔΗΜΟΣΙΕΥΣΕΩΝ

Ι. Στὸ τεῦχος Ἀνωνύμων Ἑταιρειῶν καὶ Ἑταιρειῶν Περιωρισμένης Εὐθύνης:

Α' Ἀνωνύμων Ἑταιρειῶν:

1. Τῶν καταστατικῶν	Δρχ.	18.000
2. Τῶν ἀποφάσεων «περὶ συγχωνεύσεως ἀνωνύμων ἑταιρειῶν»	»	18.000
3. Τῶν κωδικοποιήσεων τῶν καταστατικῶν (ΦΕΚ 309/67, τ. Β')	»	9.000
4. Τῶν τροποποιήσεων τῶν καταστατικῶν	»	5.000
5. Τῶν ἰσολογισμῶν κάθε χρήσεως	»	8.000
6. Τῶν ὑπουργικῶν ἀποφάσεων «περὶ παροχῆς ἀδείας ἐπεκτάσεως τῶν ἐργασιῶν Ἀσφαλιστικῶν Ἑταιρειῶν», τῶν ἐκθέσεων ἐκτιμήσεως περιουσιακῶν στοιχείων καὶ τῶν ἀποφάσεων τοῦ Δ.Σ. τοῦ ΕΛΤΑ, μὲ τὶς ὁποῖες ἐγκρίνονται καὶ δημοσιεύονται οἱ κανονισμοὶ αὐτοῦ	»	7.000
7. Τῶν ἀποφάσεων «περὶ ἐγκαταστάσεως ὑποκαταστήματος, διορισμοῦ γενικοῦ πράκτορος καὶ παροχῆς πληρεξουσιότητος πρὸς ἀντιπροσώπευσιν ἐν Ἑλλάδι ἀλλοδαπῶν Ἑταιρειῶν» καὶ τῶν ἀποφάσεων «περὶ μεταβιβάσεως τοῦ χαρτοφυλακίου Ἀσφαλιστικῶν Ἑταιρειῶν κατὰ τὸ ἄρθρο 59 παρ. 1 τοῦ Ν.Δ. 400/70»	»	4.000
8. Τῶν ἀνακοινώσεων γιὰ κάθε μεταβολὴ ποὺ γίνεται μὲ ἀπόφαση Γ.Σ. ἢ Δ.Σ., τῶν προσκλήσεων σὲ γενικὲς συνελεύσεις, τῶν κατὰ τὸ ἄρθρο 32 τοῦ Ν. 2190/20 γνωστοποιήσεων, τῶν ἀνακοινώσεων, ποὺ προβλέπονται ἀπὸ τὸ ἄρθρο 59 παρ. 3 τοῦ Ν.Δ. 400/1970 «περὶ Ἀλλοδαπῶν Ἀσφαλιστικῶν Ἑταιρειῶν», τῶν ἀποφάσεων τοῦ Διοικητικοῦ Συμβουλίου τοῦ ΕΛΤΑ, ποὺ ἀναφέρονται σὲ προσωρινὲς διατάξεις καὶ τῶν ἀποφάσεων τοῦ Ὑπ. Συγκοινωνιῶν διὰ τοὺς ΗΛΠΑΠ - ΗΣΑΠ - ΟΣΕ	»	2.000
9. Τῶν συνοπτικῶν μηνιαίου καταστάσεων τῶν Τραπεζικῶν Ἑταιρειῶν	»	2.000
10. Τῶν ἀποφάσεων τῆς ἐπιτροπῆς τοῦ Χρηματιστηρίου «περὶ εἰσαγωγῆς χρεωγράφων εἰς τὸ χρηματιστήριον πρὸς διαπραγμάτευσιν, συμφώνως πρὸς τὰς διατάξεις τοῦ ἄρθρου 2 παρ. 3 Α.Ν. 148/1967»	Δρχ.	2.000
11. Τῶν ἀποφάσεων τῆς ἐπιτροπῆς κεφαλαιαγορᾶς «περὶ διαγραφῆς χρεωγράφων ἐκ τοῦ χρηματιστηρίου, συμφώνως πρὸς τὰς διατάξεις τοῦ ἄρθρου 2 παρ. 4 Α.Ν. 148/67»	»	2.000
12. Τῶν ἀποφάσεων «περὶ ἐγκρίσεως τιμολογίων τῶν Ἀσφαλιστικῶν Ἑταιρειῶν»	»	2.000

Β' Ἑταιρειῶν Περιωρισμένης Εὐθύνης:

1. Τῶν καταστατικῶν	Δρχ.	2.000
2. Τῶν κωδικοποιήσεων τῶν καταστατικῶν	»	2.000
3. Τῶν ἰσολογισμῶν κάθε χρήσεως	»	2.500
4. Τῶν ἐκθέσεων ἐκτιμήσεως περιουσιακῶν στοιχείων	»	2.000
5. Τῶν τροποποιήσεων τῶν καταστατικῶν (γιὰ κάθε συμβολαιογραφικὴ πράξη)	»	800
6. Τῶν ἀνακοινώσεων μὲ συμβολαιογραφικὴ πράξη	»	800
7. Τῶν ἀνακοινώσεων μὲ ἀπόφαση τῆς Γ.Σ.	»	600
8. Τῶν προσκλήσεων σὲ γενικὲς συνελεύσεις	»	600

Γ' Ἀλληλασφαλιστικῶν Συνεταιρισμῶν - Ἀλληλασφαλιστικῶν Ταμείων καὶ Φιλανθρωπικῶν Σωματείων:

1. Τῶν ὑπουργικῶν ἀποφάσεων «περὶ χορηγήσεως ἀδείας λειτουργίας Ἀλληλασφαλιστικῶν Συνεταιρισμῶν - Ἀλληλασφαλιστικῶν Ταμείων»	»	2.000
2. Τῶν ἰσολογισμῶν τῶν ἀνωτέρω Συνεταιρισμῶν, Ταμείων καὶ Σωματείων	»	2.500

Δ' Τῶν δικαστικῶν πράξεων:	Δρχ.	800

ΙΙ. Στὸ Τέταρτο τεῦχος:

Τῶν δικαστικῶν πράξεων γιὰ παρακατάθεση ἀποζημιώσεως	»	800

Ε'. ΚΑΤΑΒΟΛΗ ΣΥΝΔΡΟΜΩΝ - ΤΕΛΩΝ ΔΗΜΟΣΙΕΥΣΕΩΝ ΚΑΙ ΠΟΣΟΣΤΩΝ Τ.Α.Π.Ε.Τ.

1. Οἱ συνδρομὲς τοῦ ἐσωτερικοῦ καὶ τὰ τέλη δημοσιεύσεων προκαταβάλλονται στὰ Δημόσια Ταμεῖα ἔναντι ἀποδεικτικοῦ εἰσπράξεως, τὸ ὁποῖο φροντίζει ὁ ἐνδιαφερόμενος νὰ τὸ στείλει στὴ Γενικὴ Δ/νση τοῦ Ἐθνικοῦ Τυπογραφείου.

2. Οἱ συνδρομὲς τοῦ ἐξωτερικοῦ εἶναι δυνατὸ νὰ στέλνονται καὶ σὲ ἀνάλογο συνάλλαγμα μὲ ἐπιταγὴ ἐπ' ὀνόματι τοῦ Διευθυντῆ τῶν Διοικητικῶν καὶ Οἰκονομικῶν Ὑποθέσεων τοῦ Ἐθνικοῦ Τυπογραφείου.

3. Τὸ ὑπὲρ τοῦ ΤΑΠΕΤ ποσοστὸ ἐπὶ τῶν ἀνωτέρω συνδρομῶν καὶ τελῶν δημοσιεύσεων καταβάλλεται ὡς ἑξῆς:

α) στὴν Ἀθήνα: στὸ Ταμεῖο τοῦ ΤΑΠΕΤ (Κατάστημα Ἐθνικοῦ Τυπογραφείου),

β) στὶς ὑπόλοιπες πόλεις τοῦ Κράτους: στὰ Δημόσια Ταμεῖα καὶ ἀποδίδεται στὸ ΤΑΠΕΤ σύμφωνα μὲ τὶς 192378/3639/1947 (RONEO 185) καὶ 178048/5321/31.7.65 (RONEO 139) ἐγκύκλιες διαταγὲς τοῦ Γ.Λ.Κ.,

γ) στὶς περιπτώσεις συνδρομῶν ἐξωτερικοῦ: ὅταν ἡ ἀποστολή τους γίνεται μὲ ἐπιταγὲς μαζὶ μ' αὐτὲς στέλνεται καὶ τὸ ὑπὲρ τοῦ ΤΑΠΕΤ ποσοστό.

Ὁ Γενικὸς Διευθυντὴς
ΑΘΑΝ. ΠΑΝ. ΣΠΗΛΙΟΠΟΥΛΟΣ